




oorsnede a.a.

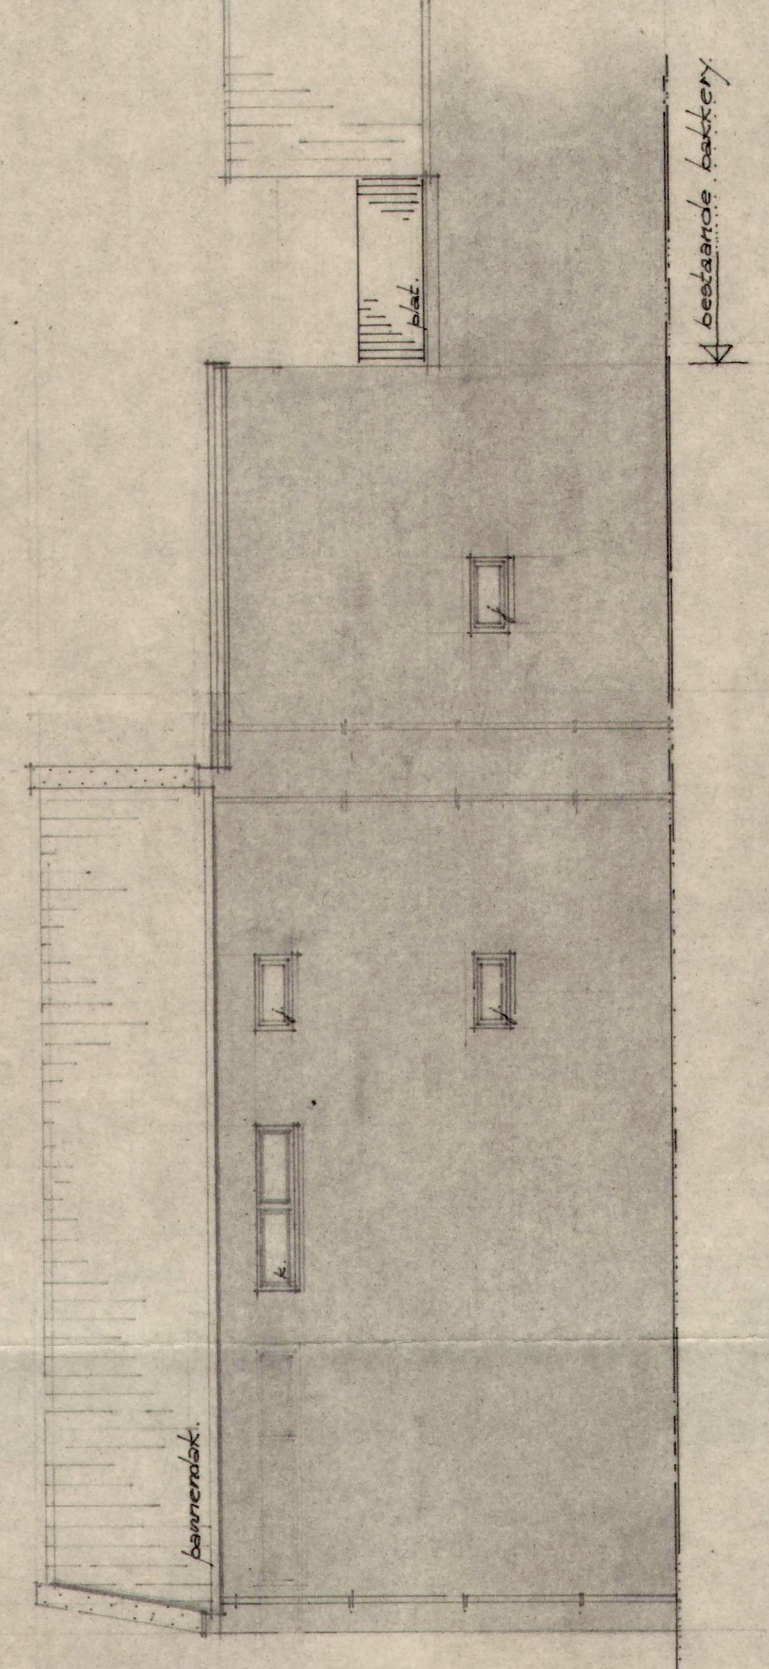


zijgevel

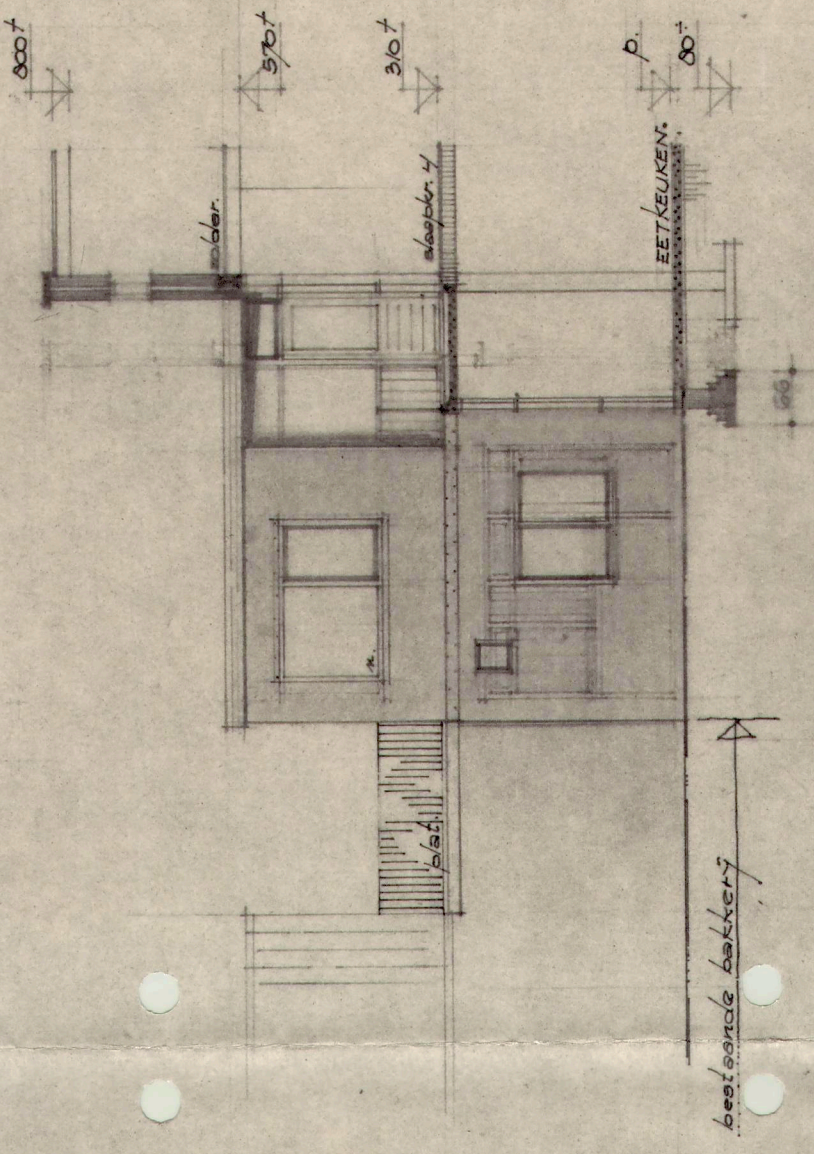


zijgevel (kantoor)

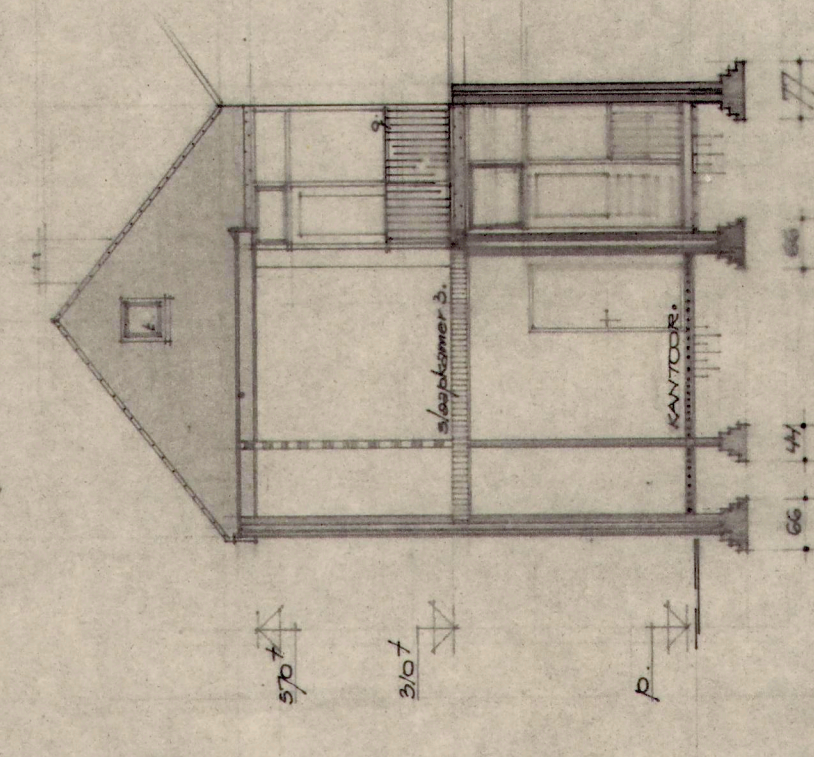


achtergevel

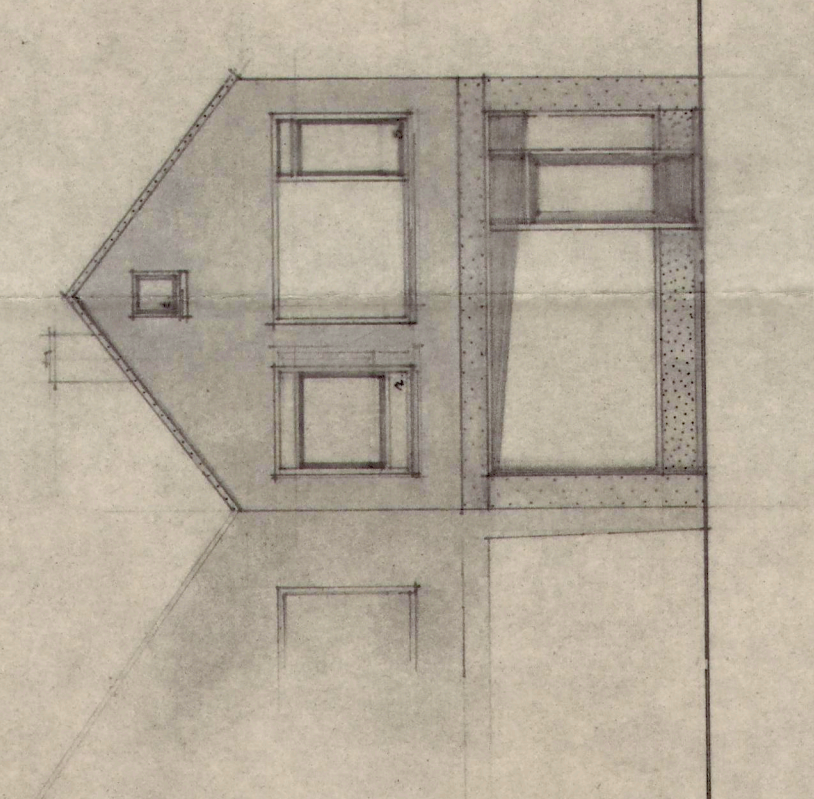


voorgevel

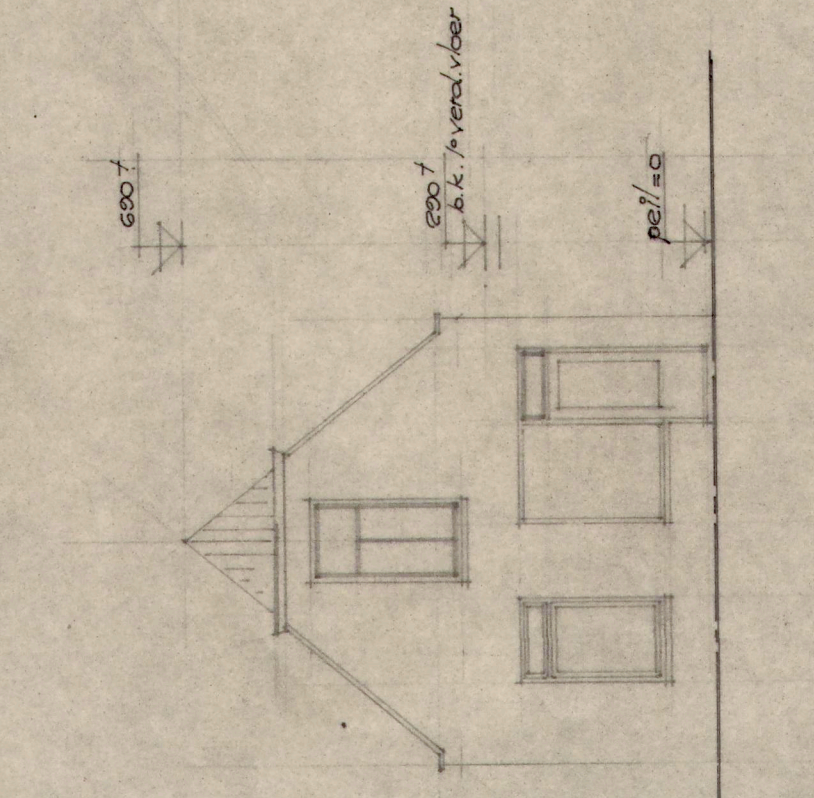


bestaande situatie voorgevel

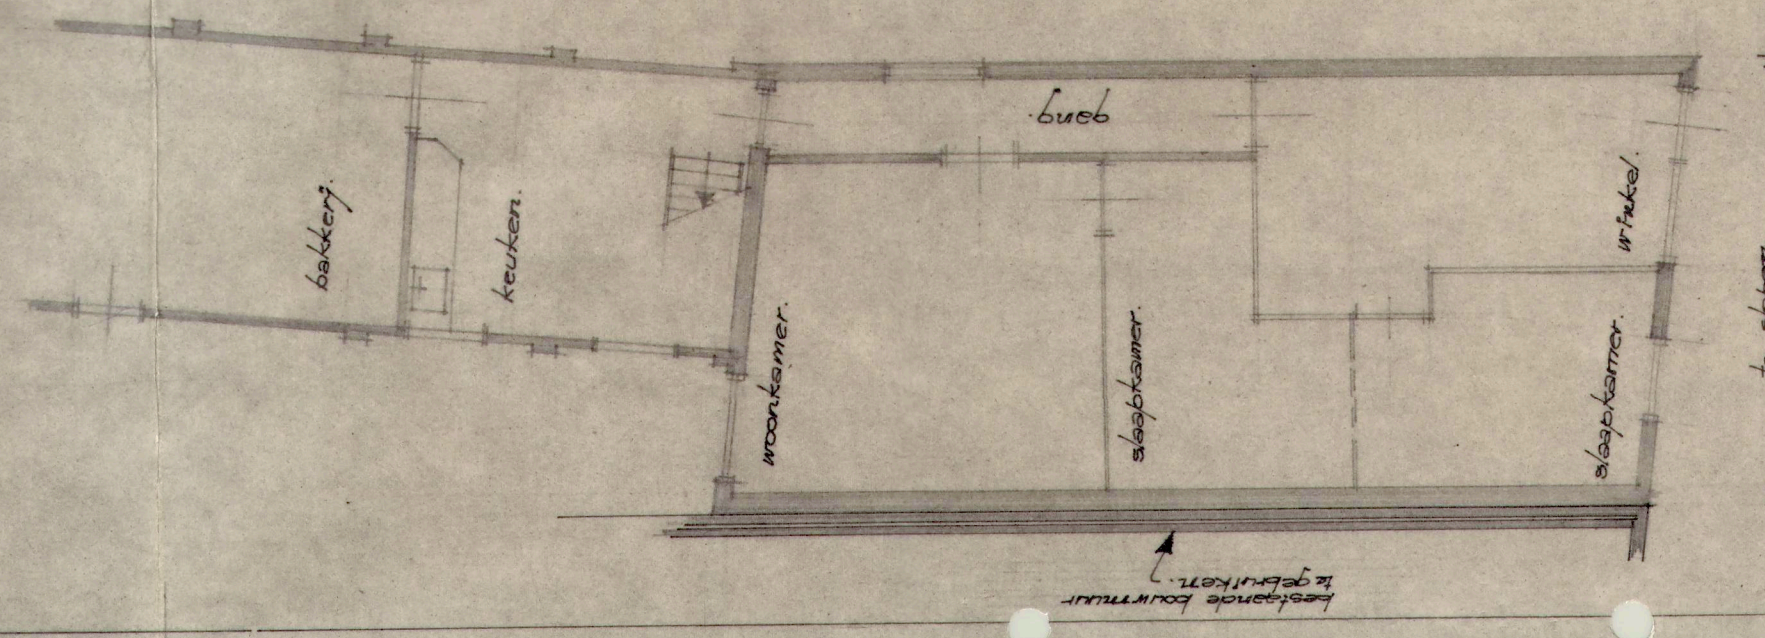


bestaande situatie begane grond

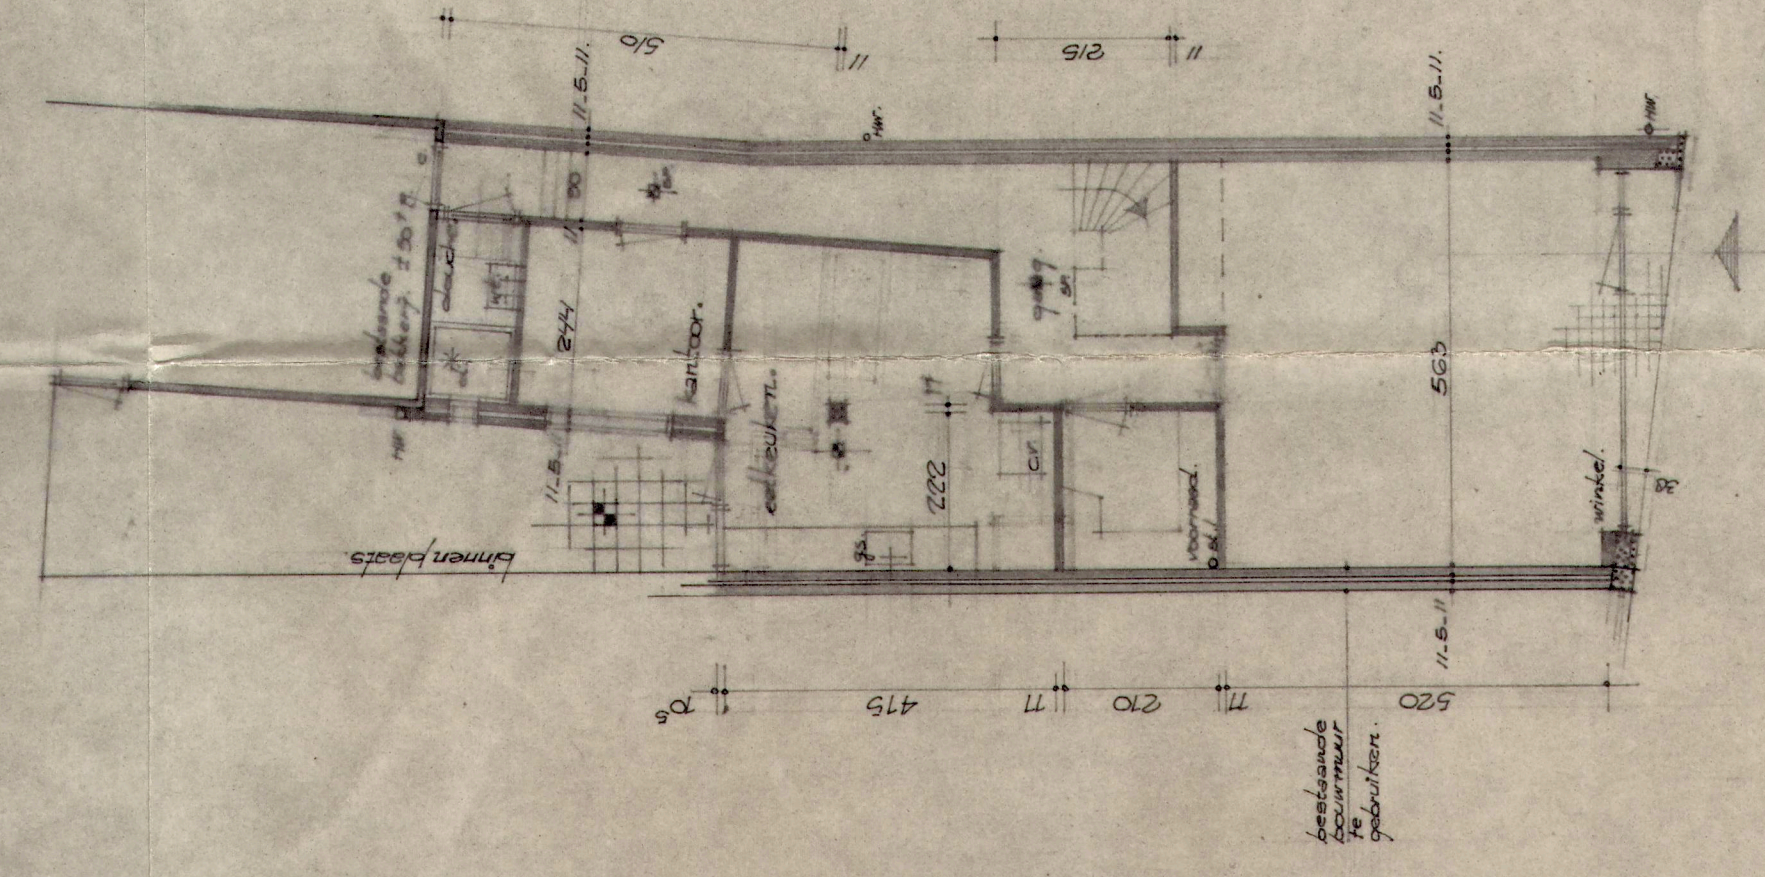


Begane grond

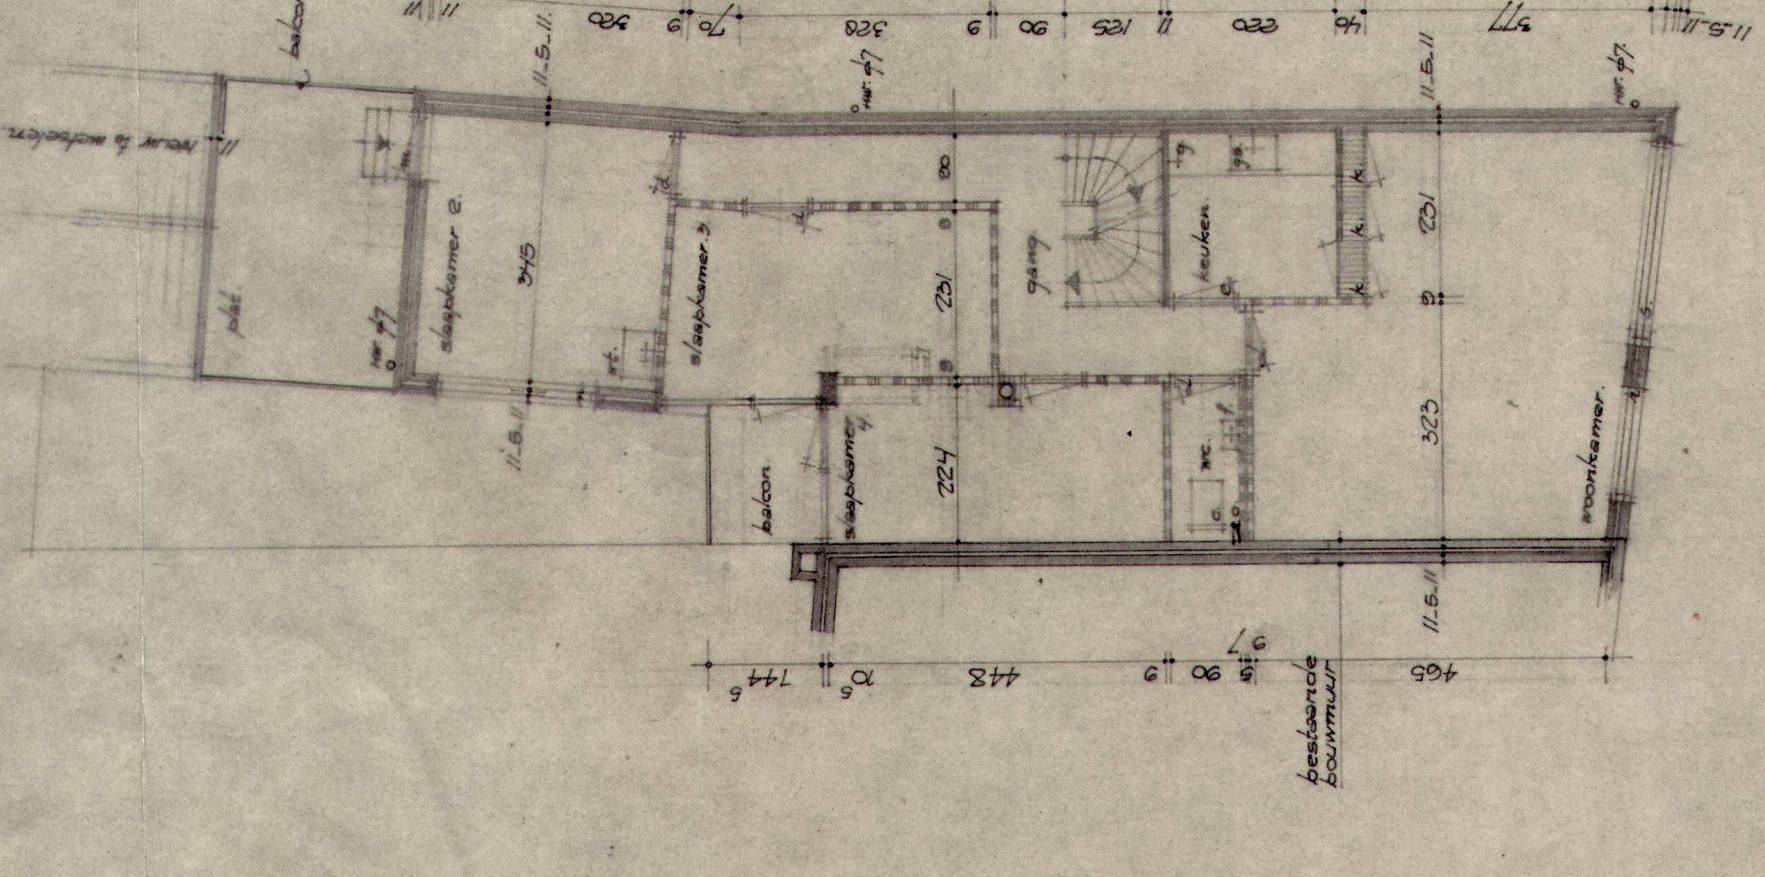


1e verdieping

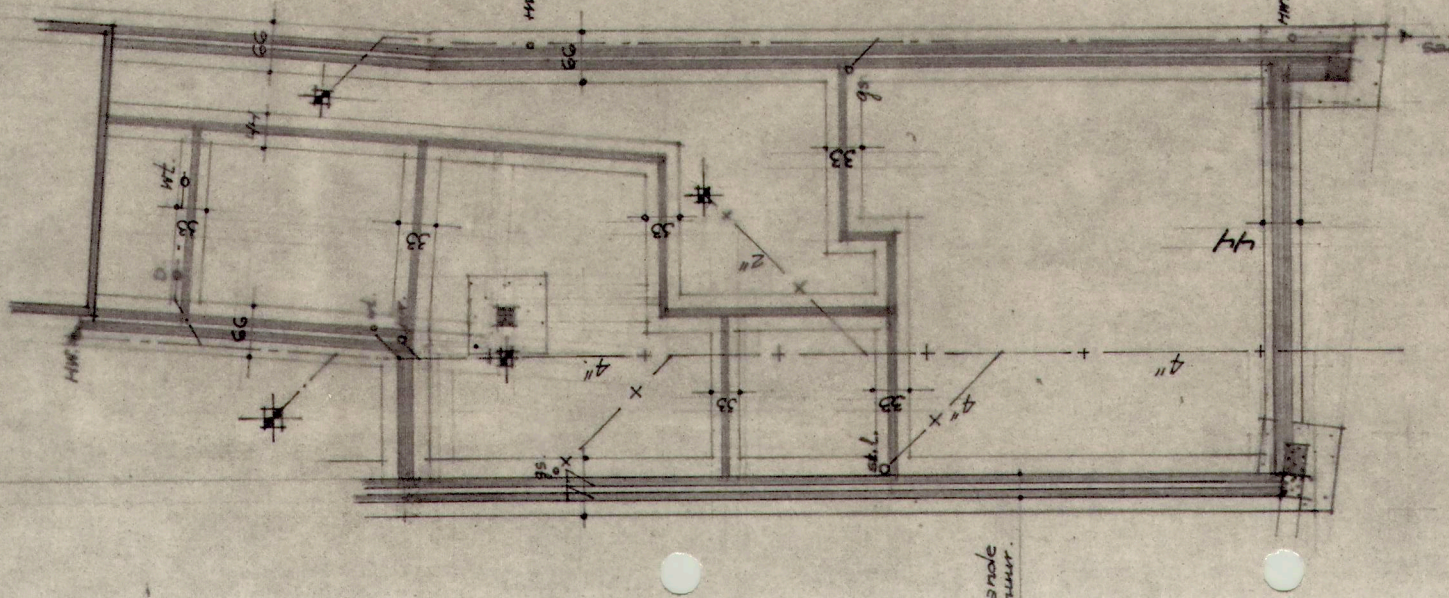


fundering - riolering

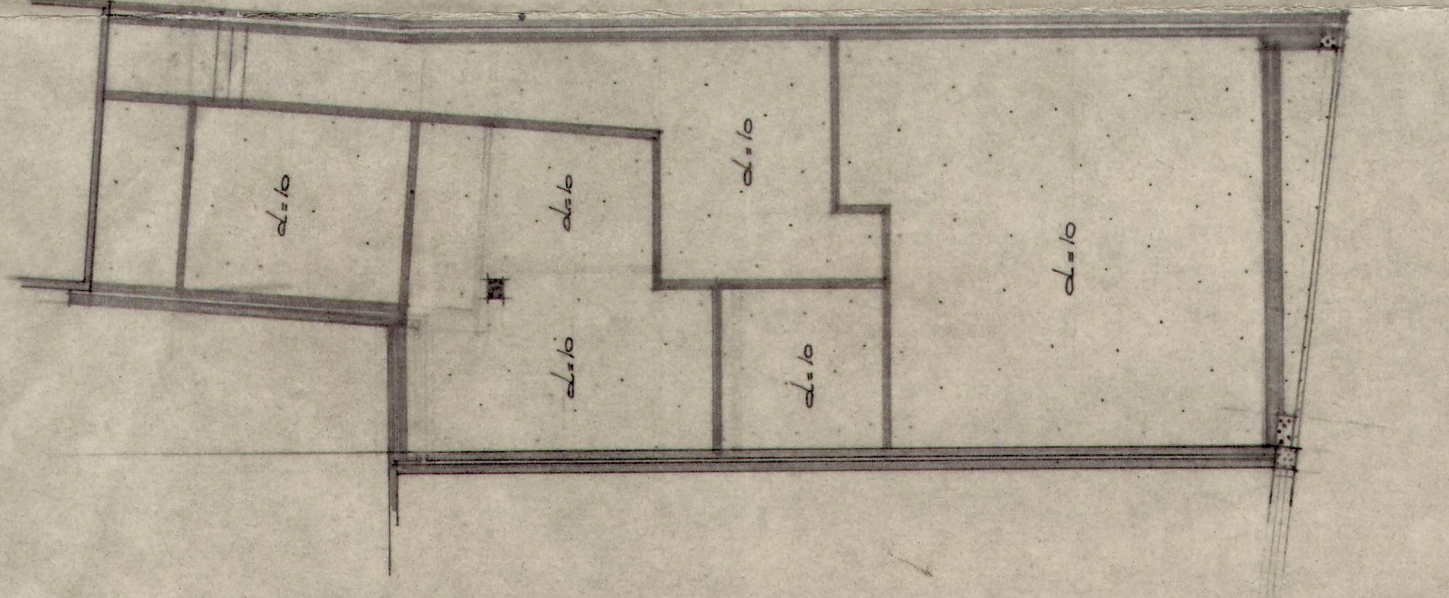



Beg. grondvloer

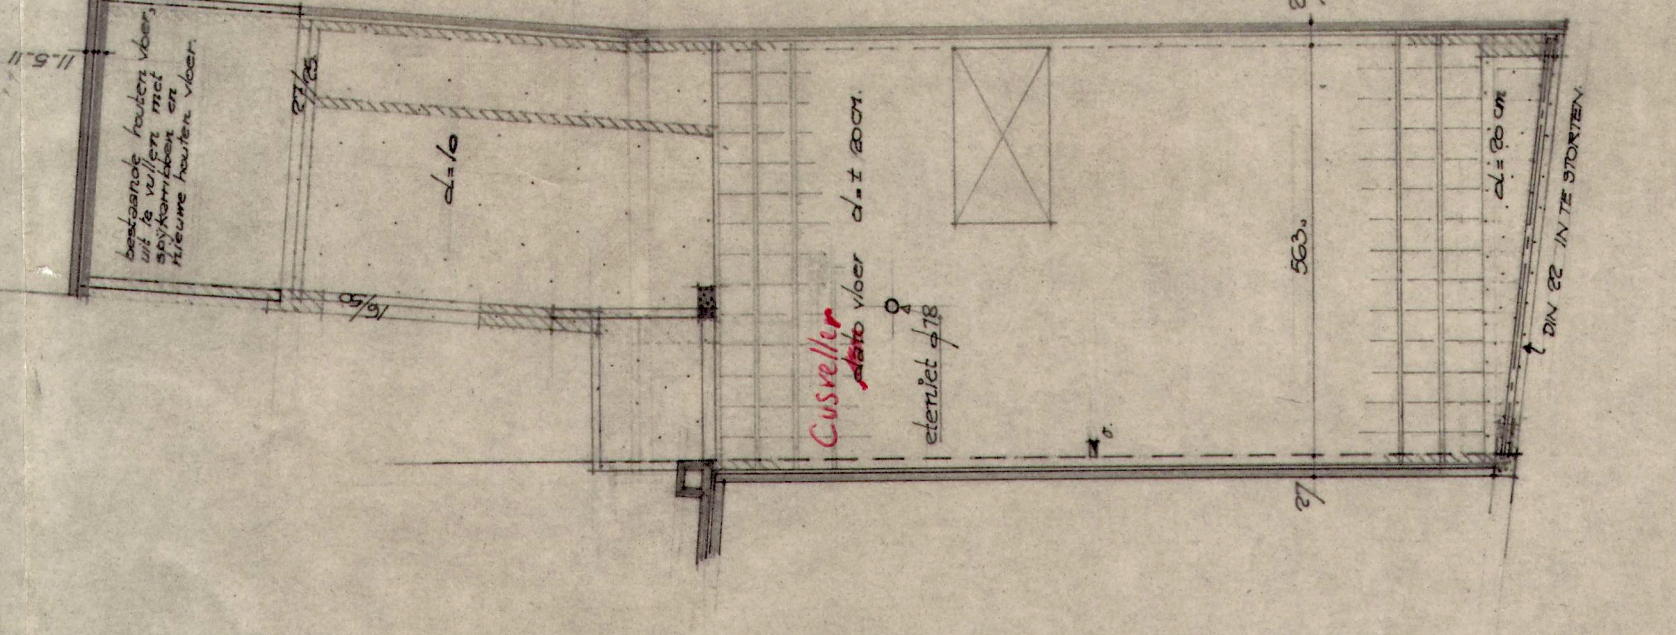

1e verdiepingvloer

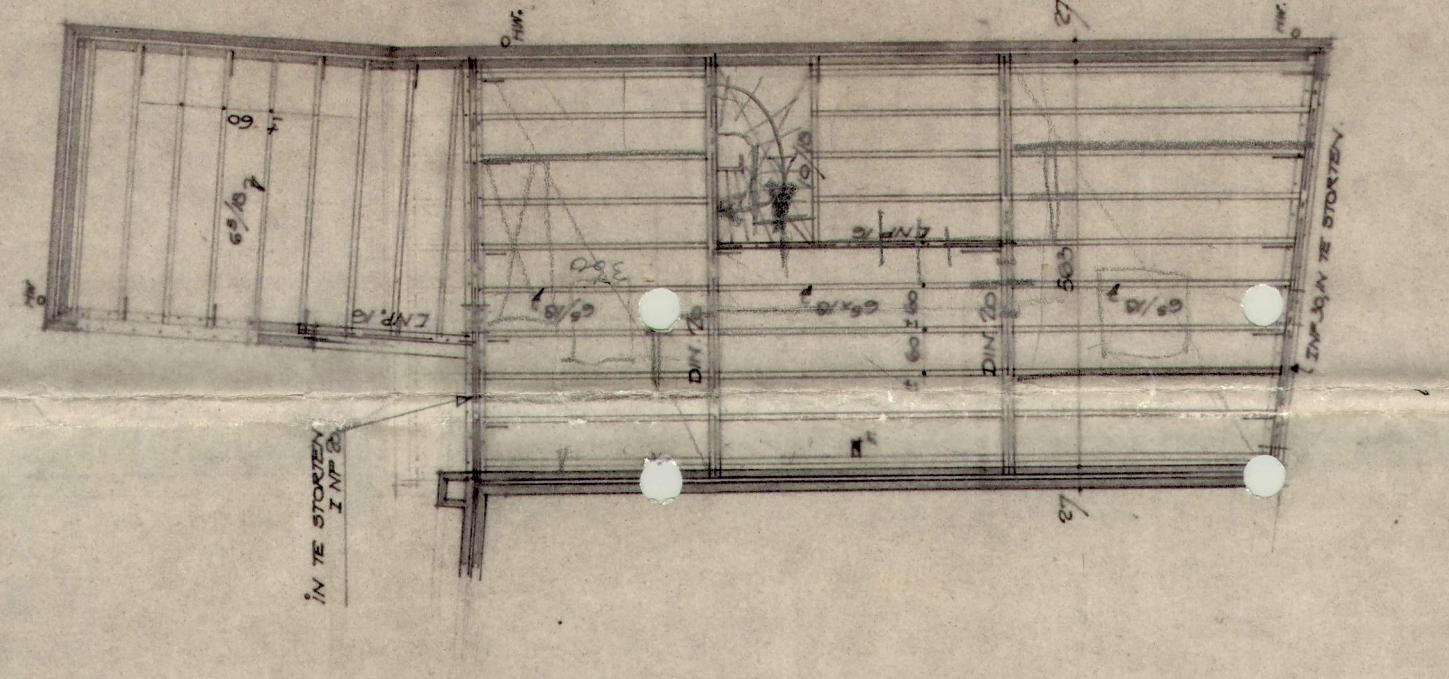

zoldervloer

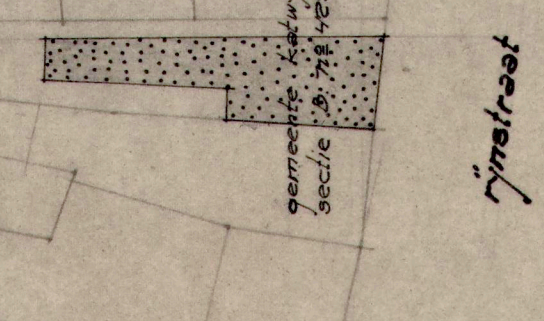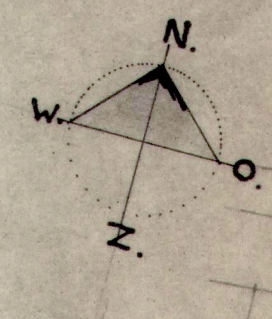

situatie

renvooi.

material
 buitenwerk:

WINKEL MET WOONHUIS

BESTEKTEKENING.
 1. REVISIE - TEKENING

226643
 226643